


- LIMITE VIALES
- CAPITANIA
- ASESOS CUENTES
- VARADERO
- SALON DE ACTOS CLUB

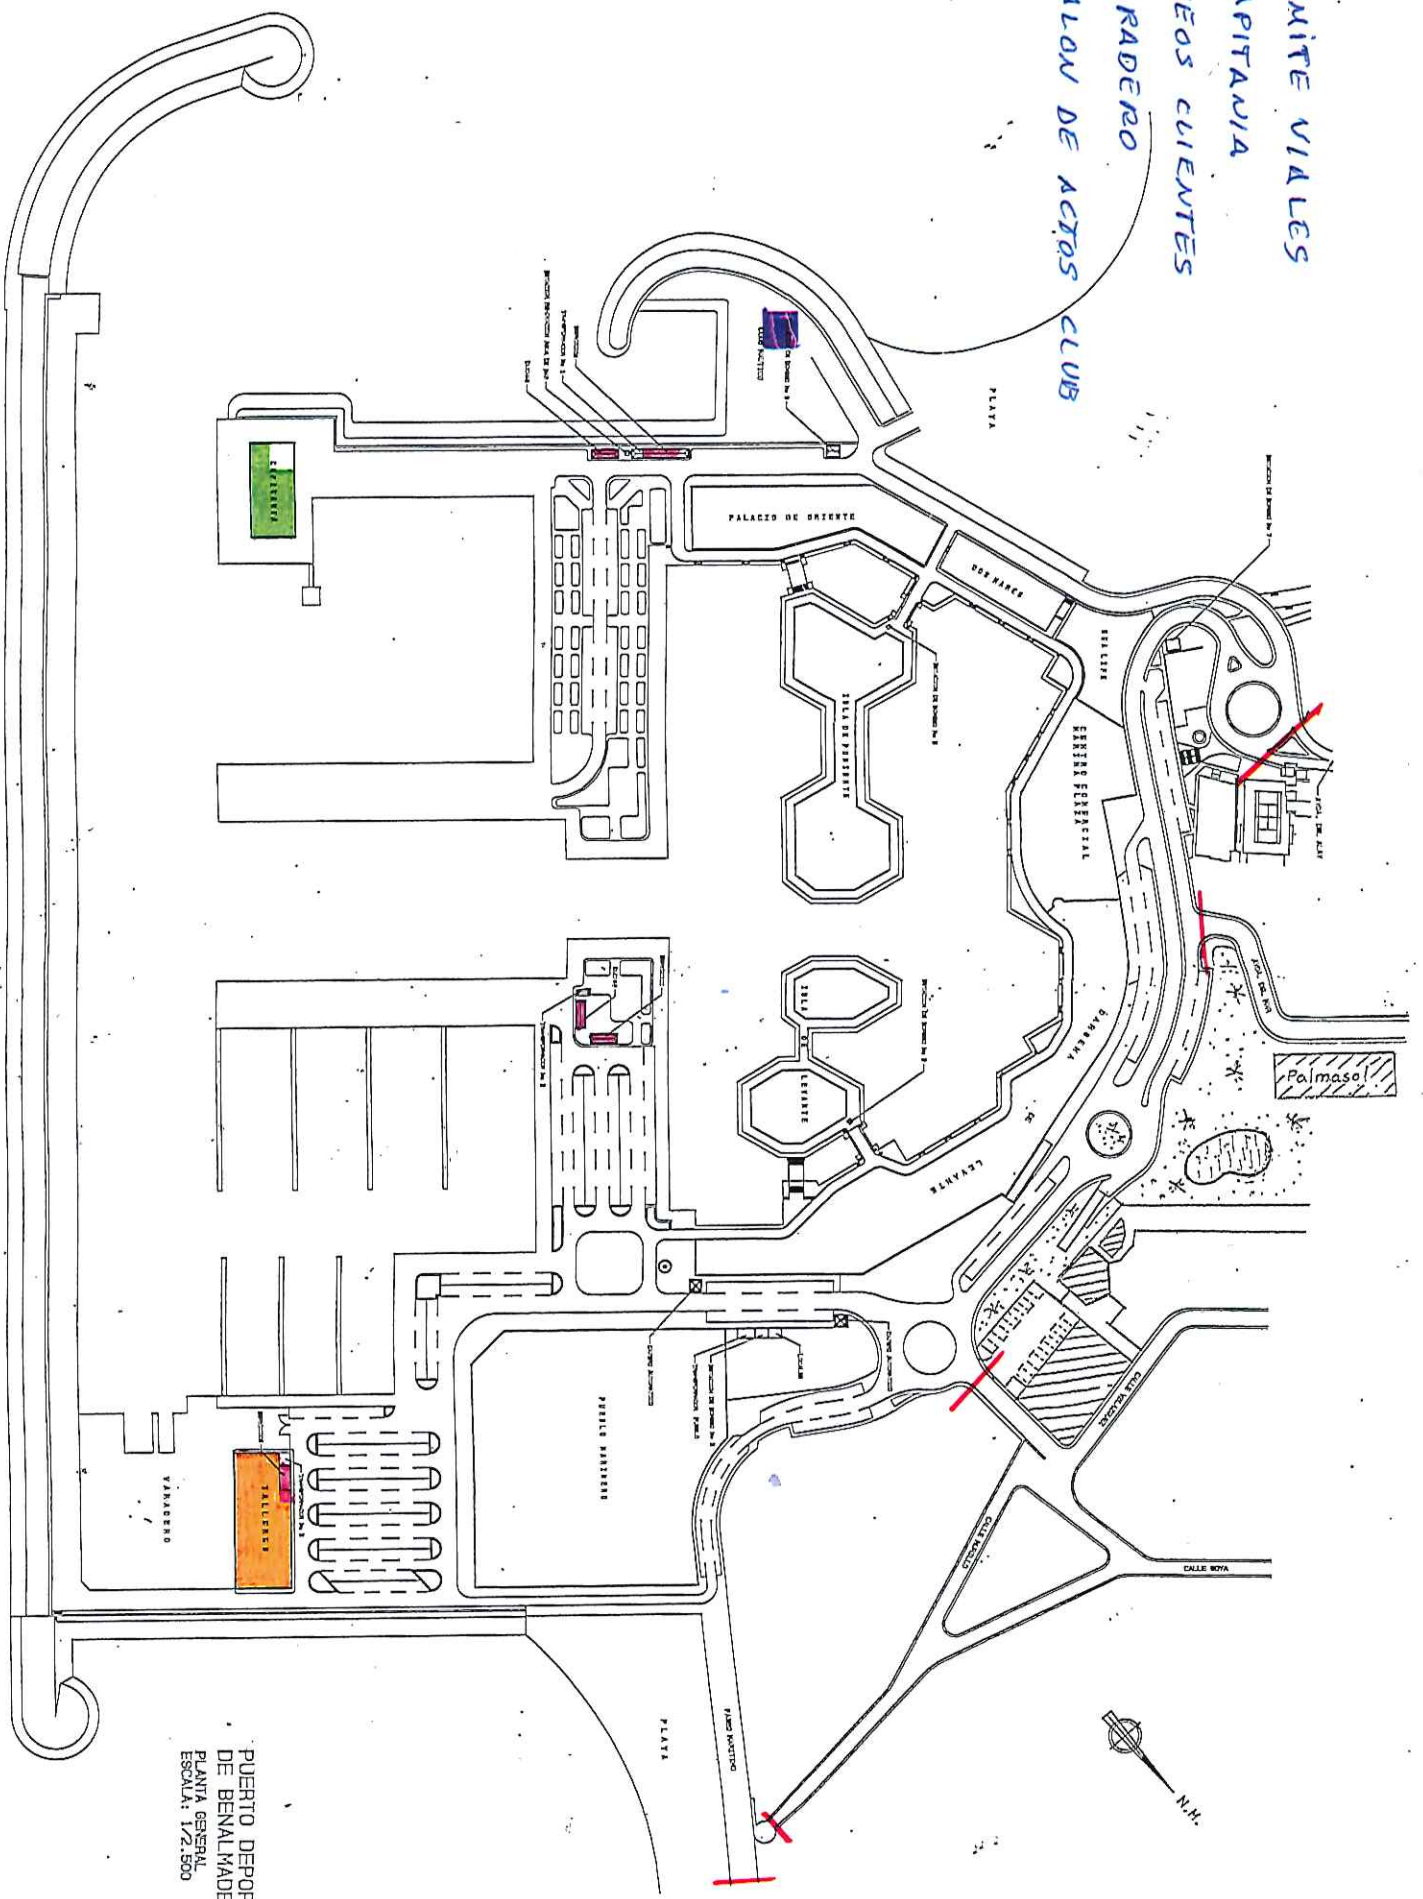

PUERTO DEPORTIVO  
 DE BENALMADENA  
 PLANTA GENERAL  
 ESCALA: 1:2.500